




SECTIUNEA 3-3

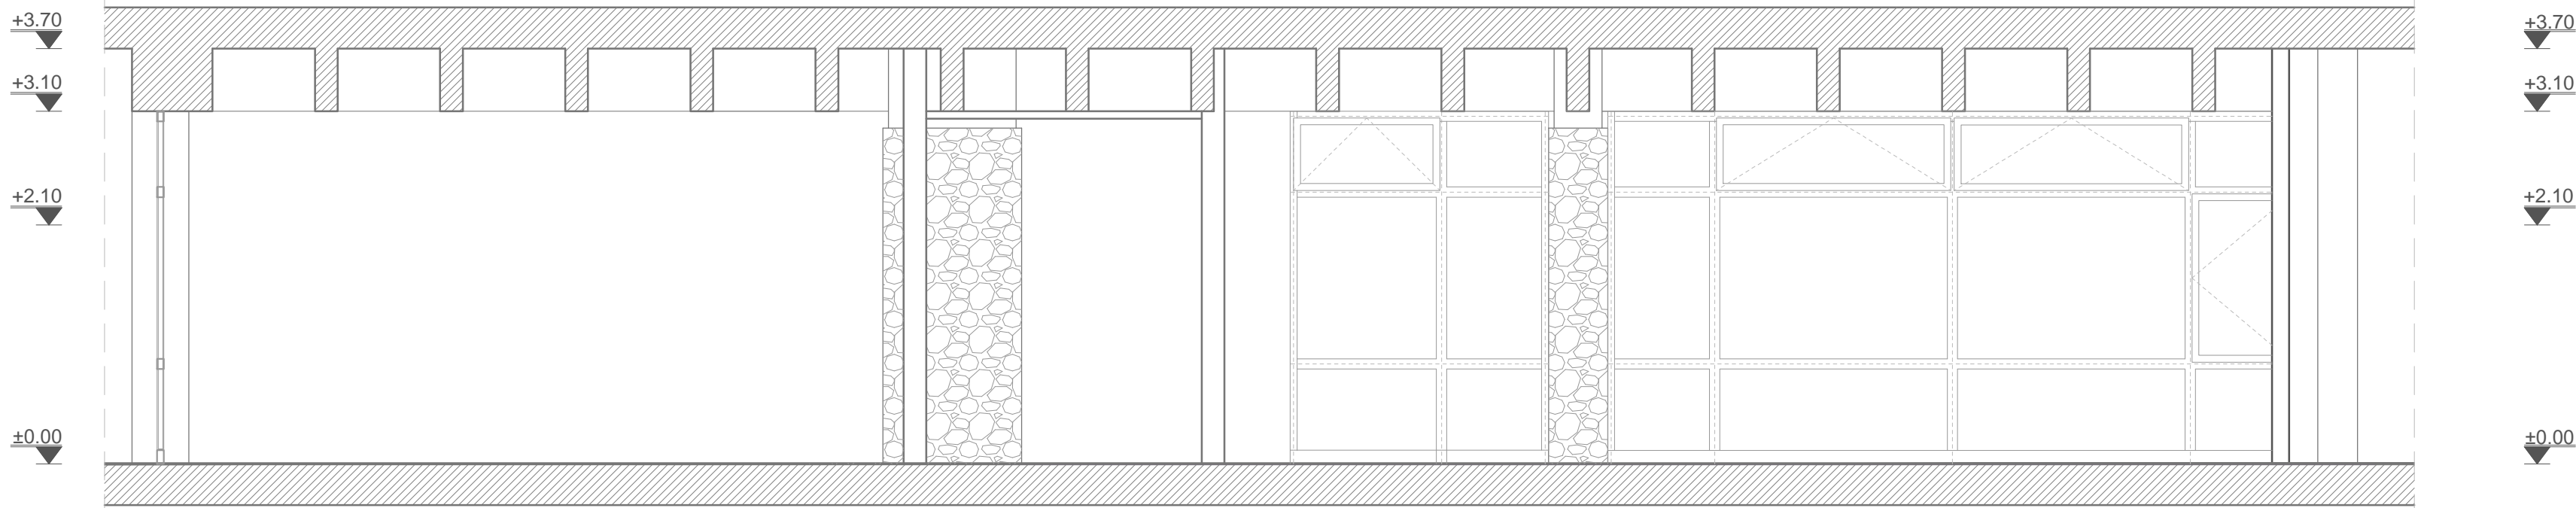

SECTIUNEA 1-1

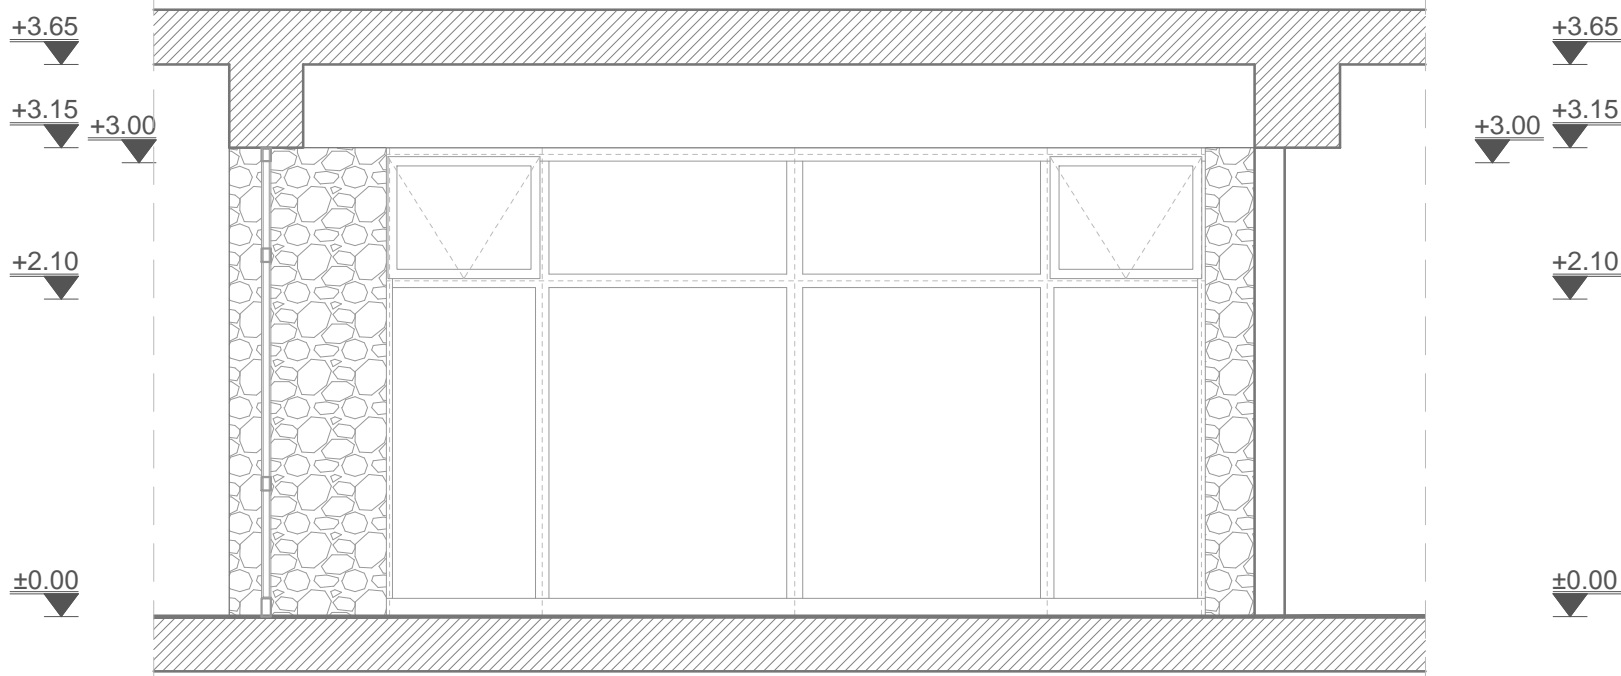

SECTIUNEA 2-2

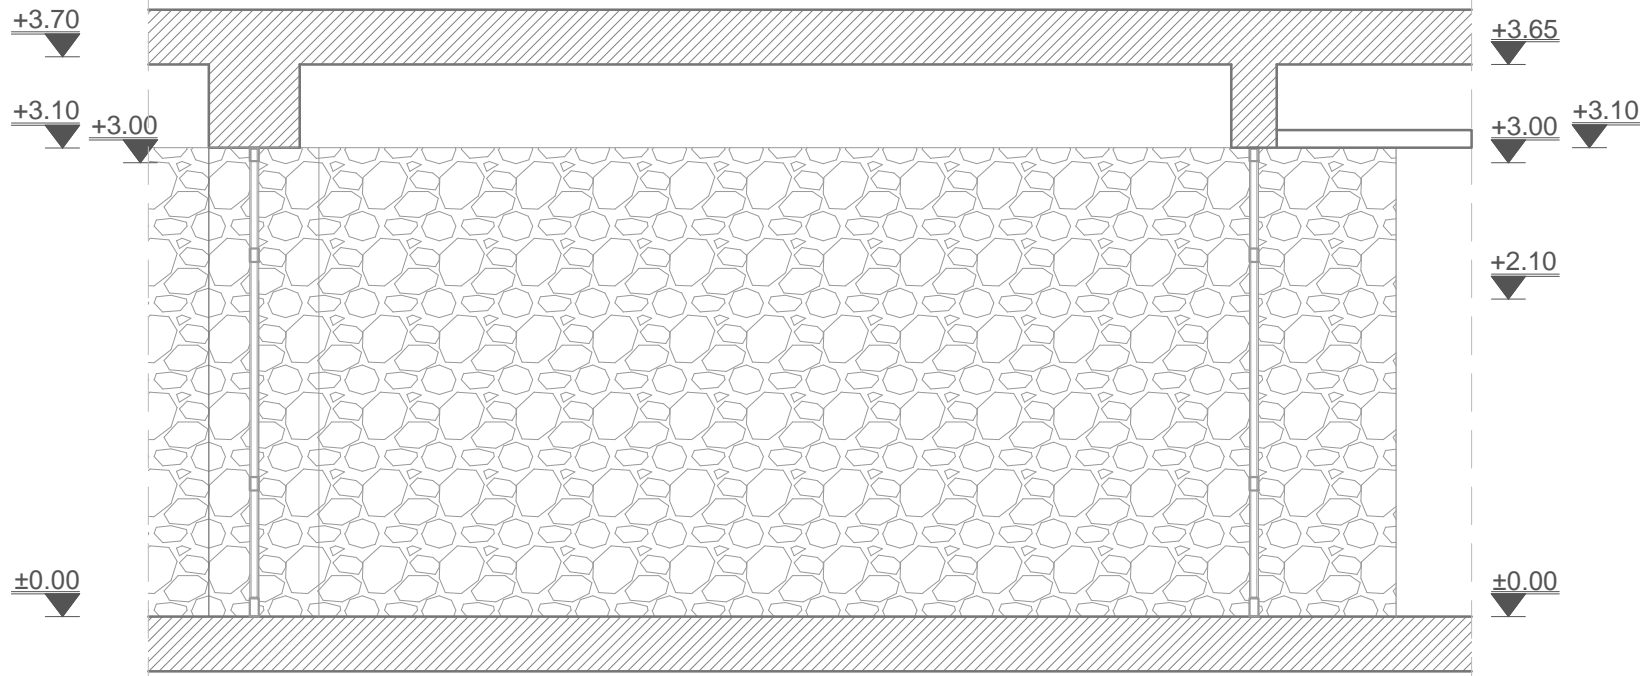

proiectant general: s.c. "ARHITECTURA GRAFICA DESIGN" s.r.l. Suceava nr. inreg. reg. com. J33/1070/1994 c.f. R5910783				beneficiar: UNIVERSITATEA "STEFAN CEL MARE" SUCEAVA		Proiect nr. 399/2016
sef proiect	nume arh. C-tin Gorcea	semnatura	scara 1:50	titlul proiectului: AMENAJARE SALA DE CONSILIU		Faza: P.T.arh.
proiectat	carh. I.D. Spineanu		data 08.2016	titlul plansei: SECTIUNI SALA - EXISTENT		Plansa nr. A2
	arh. Ionesi-Muntean Andreea					
desenat	arh. Ionesi-Muntean Andreea					