




SECTIUNEA 3-3

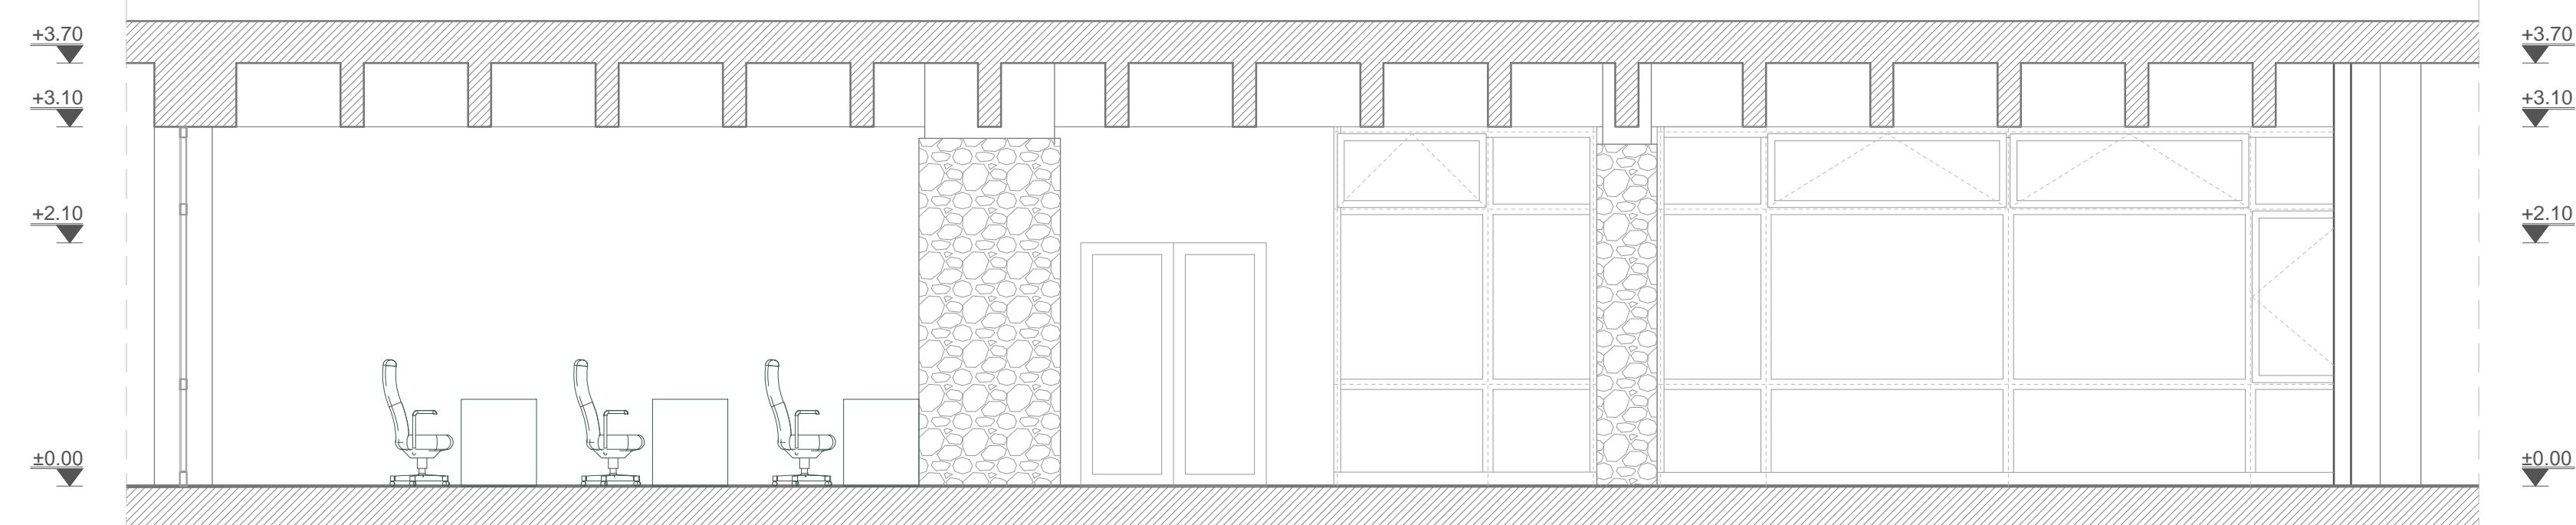


SECTIUNEA 4-4

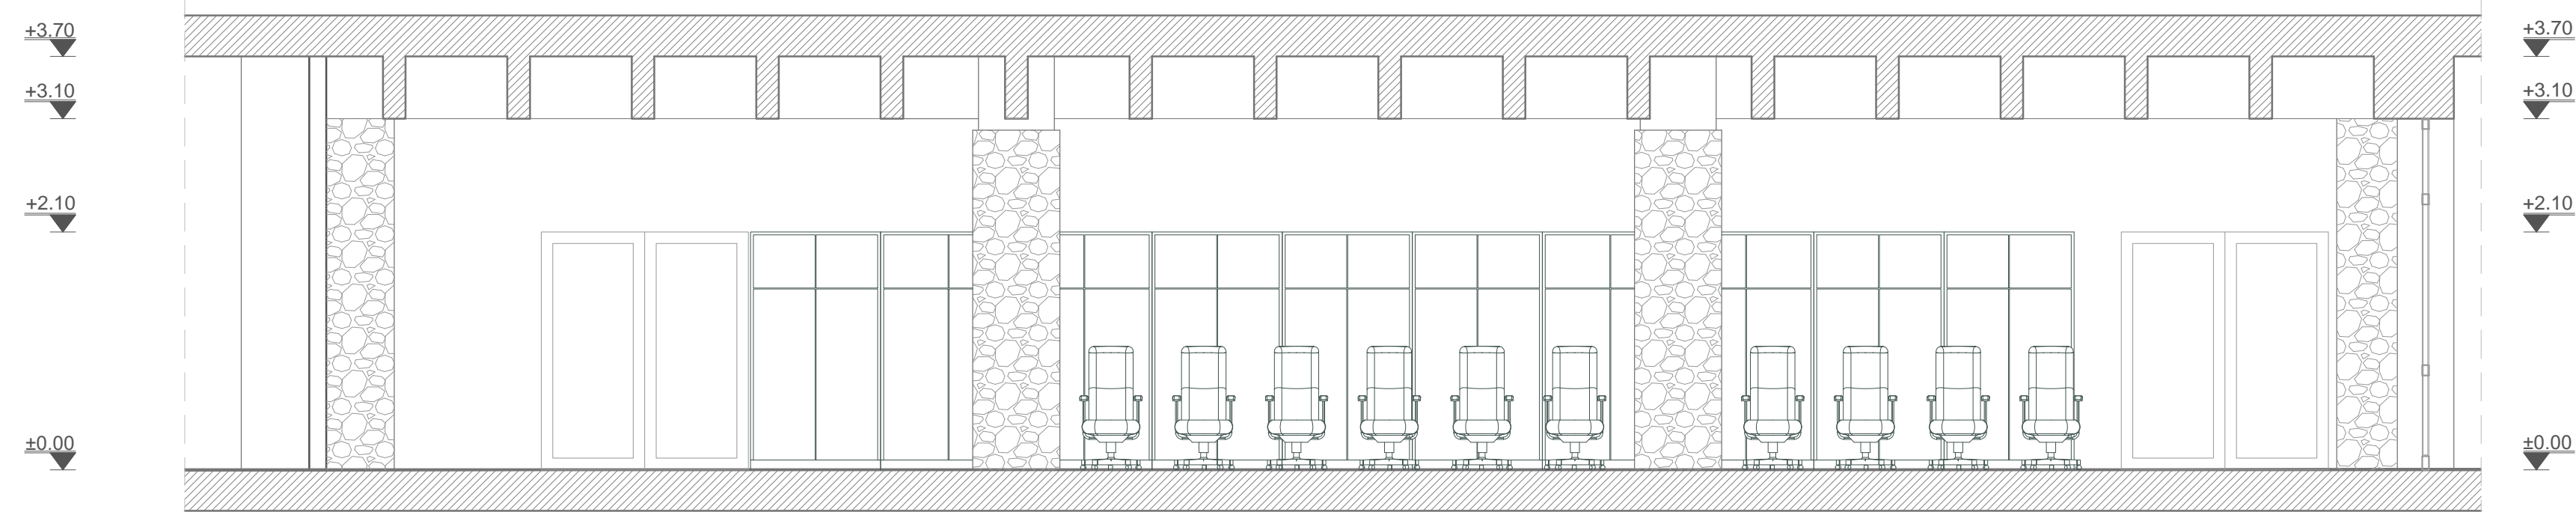

SECTIUNEA 1-1

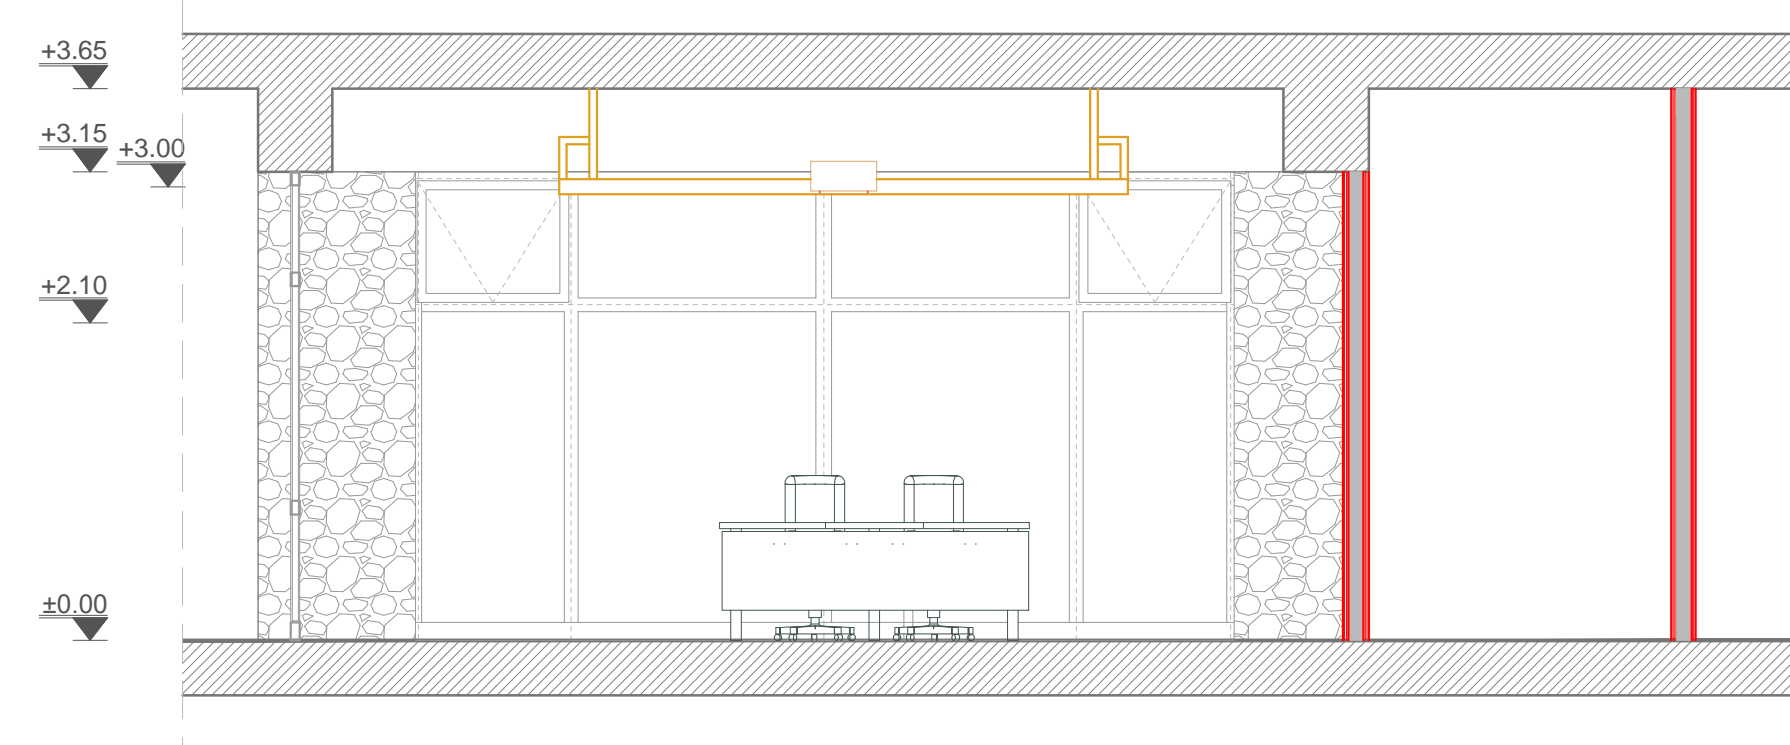

SECTIUNEA 2-2

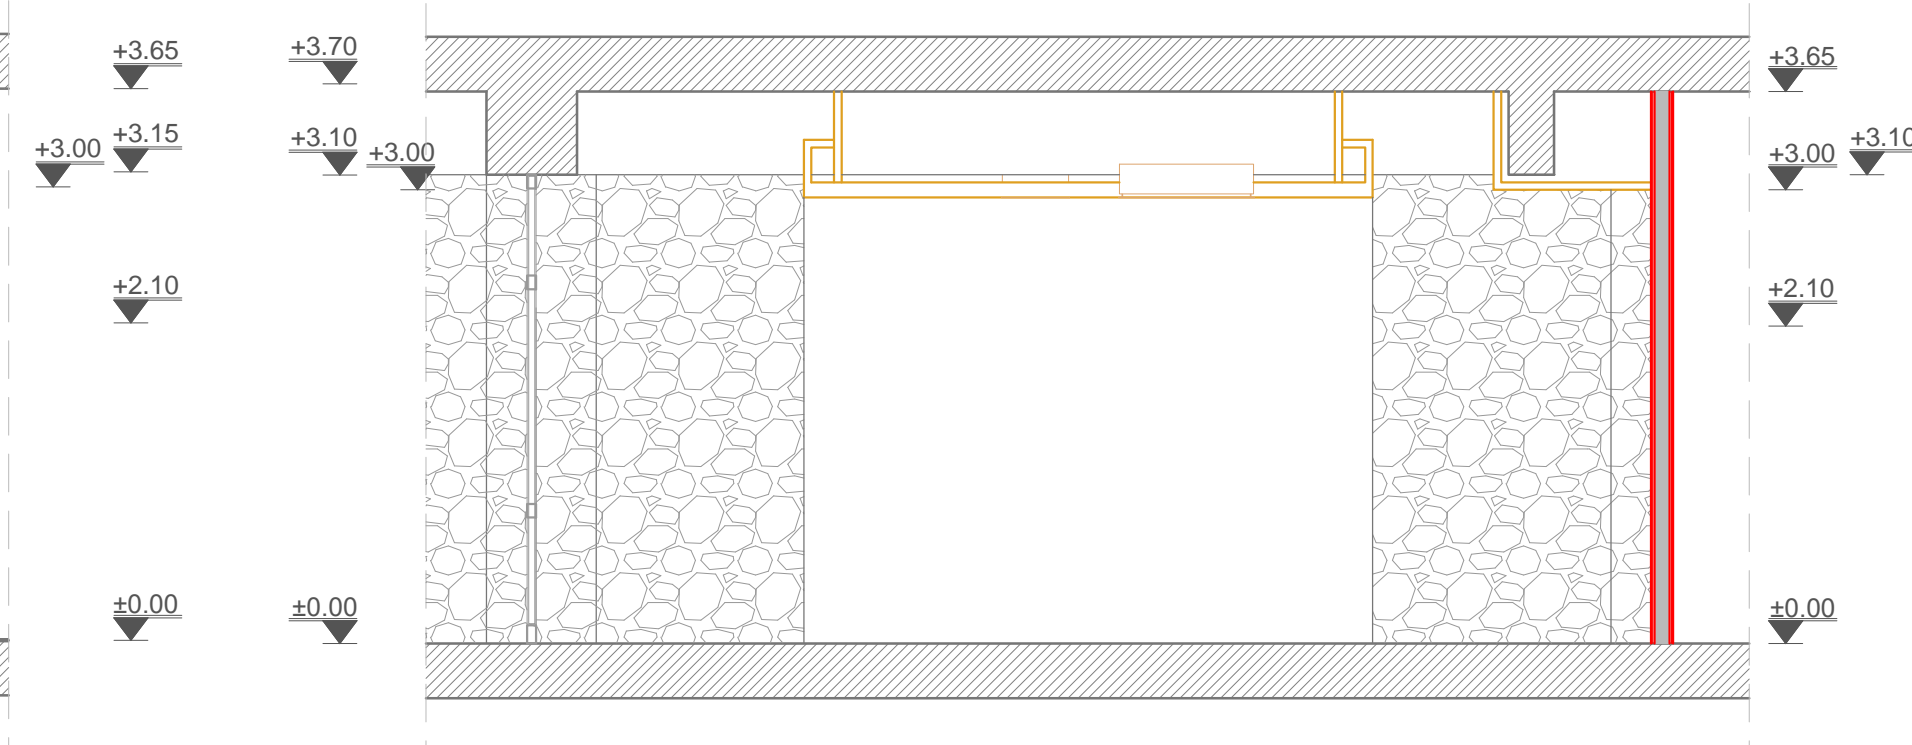

proiectant general: s.c. "ARHITECTURA GRAFICA DESIGN" s.r.l. Suceava nr. inreg. reg. com. J33/1070/1994 c.f. R5910783				beneficiar: UNIVERSITATEA "STEFAN CEL MARE" SUCEAVA		Proiect nr. 399/2016
nume	semnatura	scara	titlul proiectului:	AMENAJARE SALA DE CONSILIU		Faza:
arh. C-lin Gorcea		1:50				P.T.arh.
proiectat	carh. I.D. Spineanu		titlul plansei:	SECTIUNI SALA - PROPUS		Plansa nr.
desenat	arh.Ionesi-Muntean Andreea	data 06.2016				A6